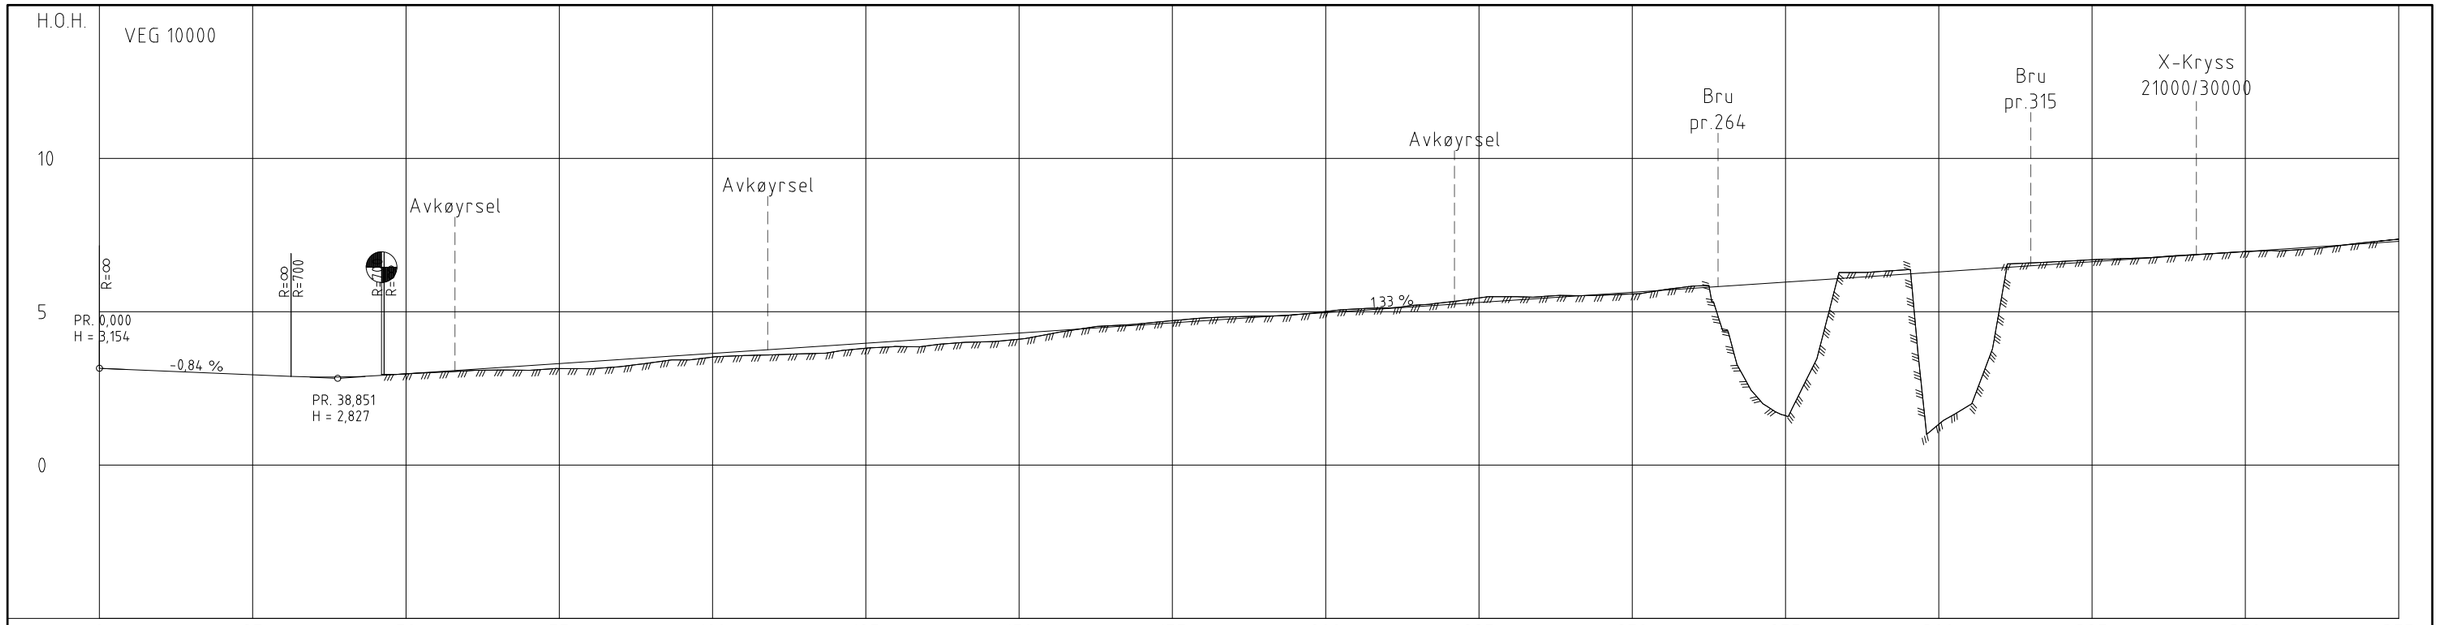

PROFIL NR.	0	25	50	75	100	125	150	175	200	225	250	275	300	325	350	375
HOR.KURV.	R=∞				R=505			R=∞		R=525		R=∞	R=1100			R=∞
BREDDEUTV.									0,00m 0,00m							
TVERRFALL H.kj.b.k.			3,0%													3,0%
TVERRFALL V.kj.b.k.																
PROFIL H.	3,15 3,11 3,07 3,03 2,99 2,94	2,90 2,87 2,87 2,91 2,98	3,03 3,04 3,11 3,17 3,24 3,31	3,37 3,44 3,51 3,57 3,64	3,71 3,77 3,84 3,91 3,97	4,04 4,11 4,17 4,24 4,30	4,37 4,44 4,50 4,57 4,64	4,70 4,77 4,84 4,90 4,97	5,04 5,10 5,17 5,23 5,30	5,37 5,43 5,50 5,57 5,63	5,70 5,77 5,83 5,90 5,97	6,03 6,10 6,16 6,23 6,30	6,36 6,43 6,50 6,56 6,63	6,70 6,76 6,83 6,90 6,96	7,03 7,09 7,16 7,23 7,29	
TERRENG H.			2,98													
OVERBYGN.T.																

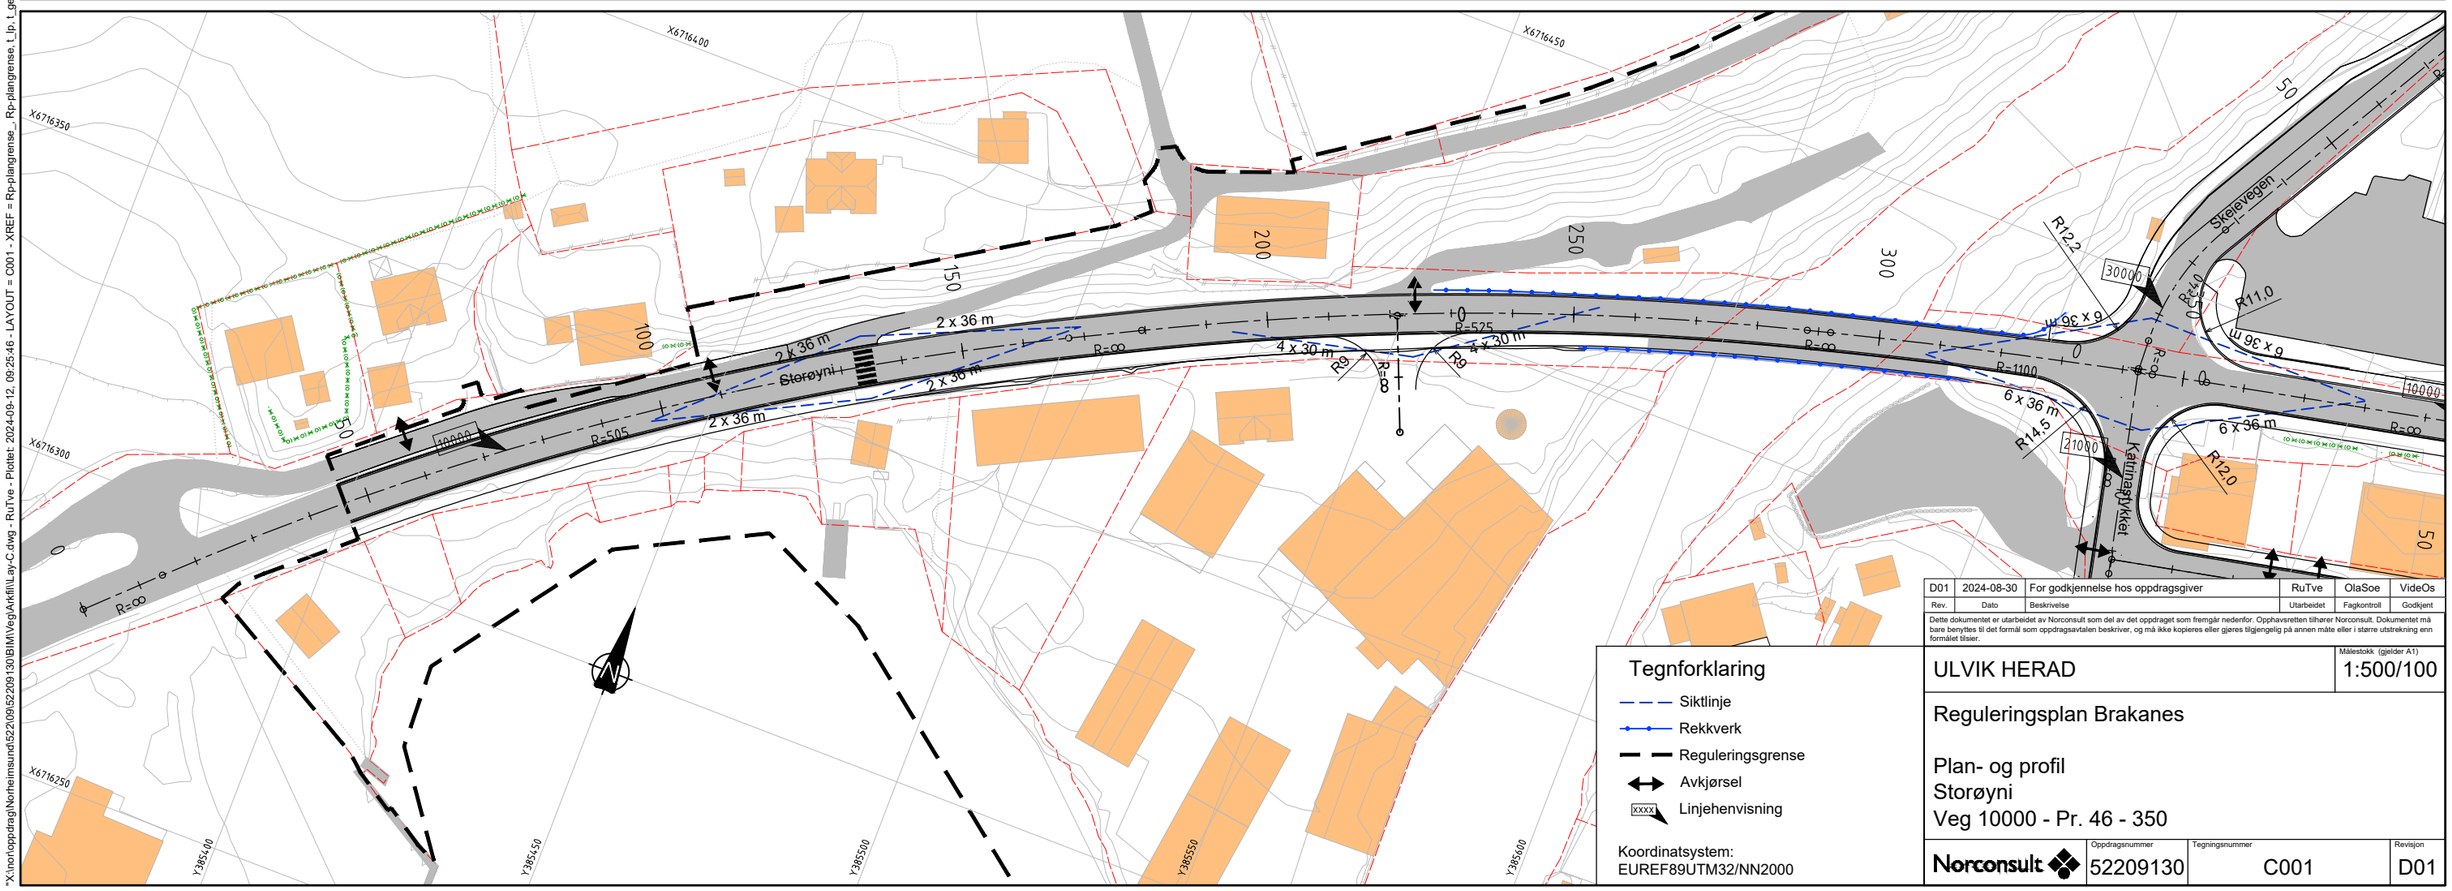

D01	2024-08-30	For godkjennelse hos oppdragsgiver	RuTve	OlaSoe	VideOs
Rev.	Dato	Beskrivelse	Utarbeidet	Fagkontroll	Godkjent

Dette dokumentet er utarbeidet av Norconsult som del av det oppdraget som fremgår nedenfor. Opphavsretten tilhører Norconsult. Dokumentet må bare benyttes til det formål som oppdragsavtalen beskriver, og må ikke kopieres eller gjøres tilgjengelig på annen måte eller i større utstrekning enn formålet tilsier.

Tegnforklaring

- Siktlinje
- Rekkverk
- Reguleringsgrense
- Avkjørsel
- XXXX Linjehenvisning

Koordinatsystem:
EUREF89UTM32/NN2000

ULVIK HERAD

Målestokk (gjelder A1): 1:500/100

Reguleringsplan Brakanes

Plan- og profil
Storøyni
Veg 10000 - Pr. 46 - 350

Norconsult

Oppdragsnummer	Tegningsnummer	Revisjon
52209130	C001	D01

"X:\nor\oppdrag\Norheimsund\52209\52209130\BIM\Veg\Arkfil\Lay-C.dwg - RuTve - Plottet: 2024-09-12, 09:25:46 - LAYOUT = C001 - XREF = Rp-plangrense_ Rp-plangrense, t_lp, t_geom, t_kartgrunnlag"