



PROFIL NR.750	800
HOR.KURV.	R=125 R=∞ R=125
BREDEDEUTV.	
TVERRFALL	H.kj.b.k. 3,0% 3,0%
	V.kj.b.k.
PROFIL H.	3,94 4,53 5,38 6,06
TERRENG H.	3,88 4,47 5,39 6,06
OVERBYGN.T.	

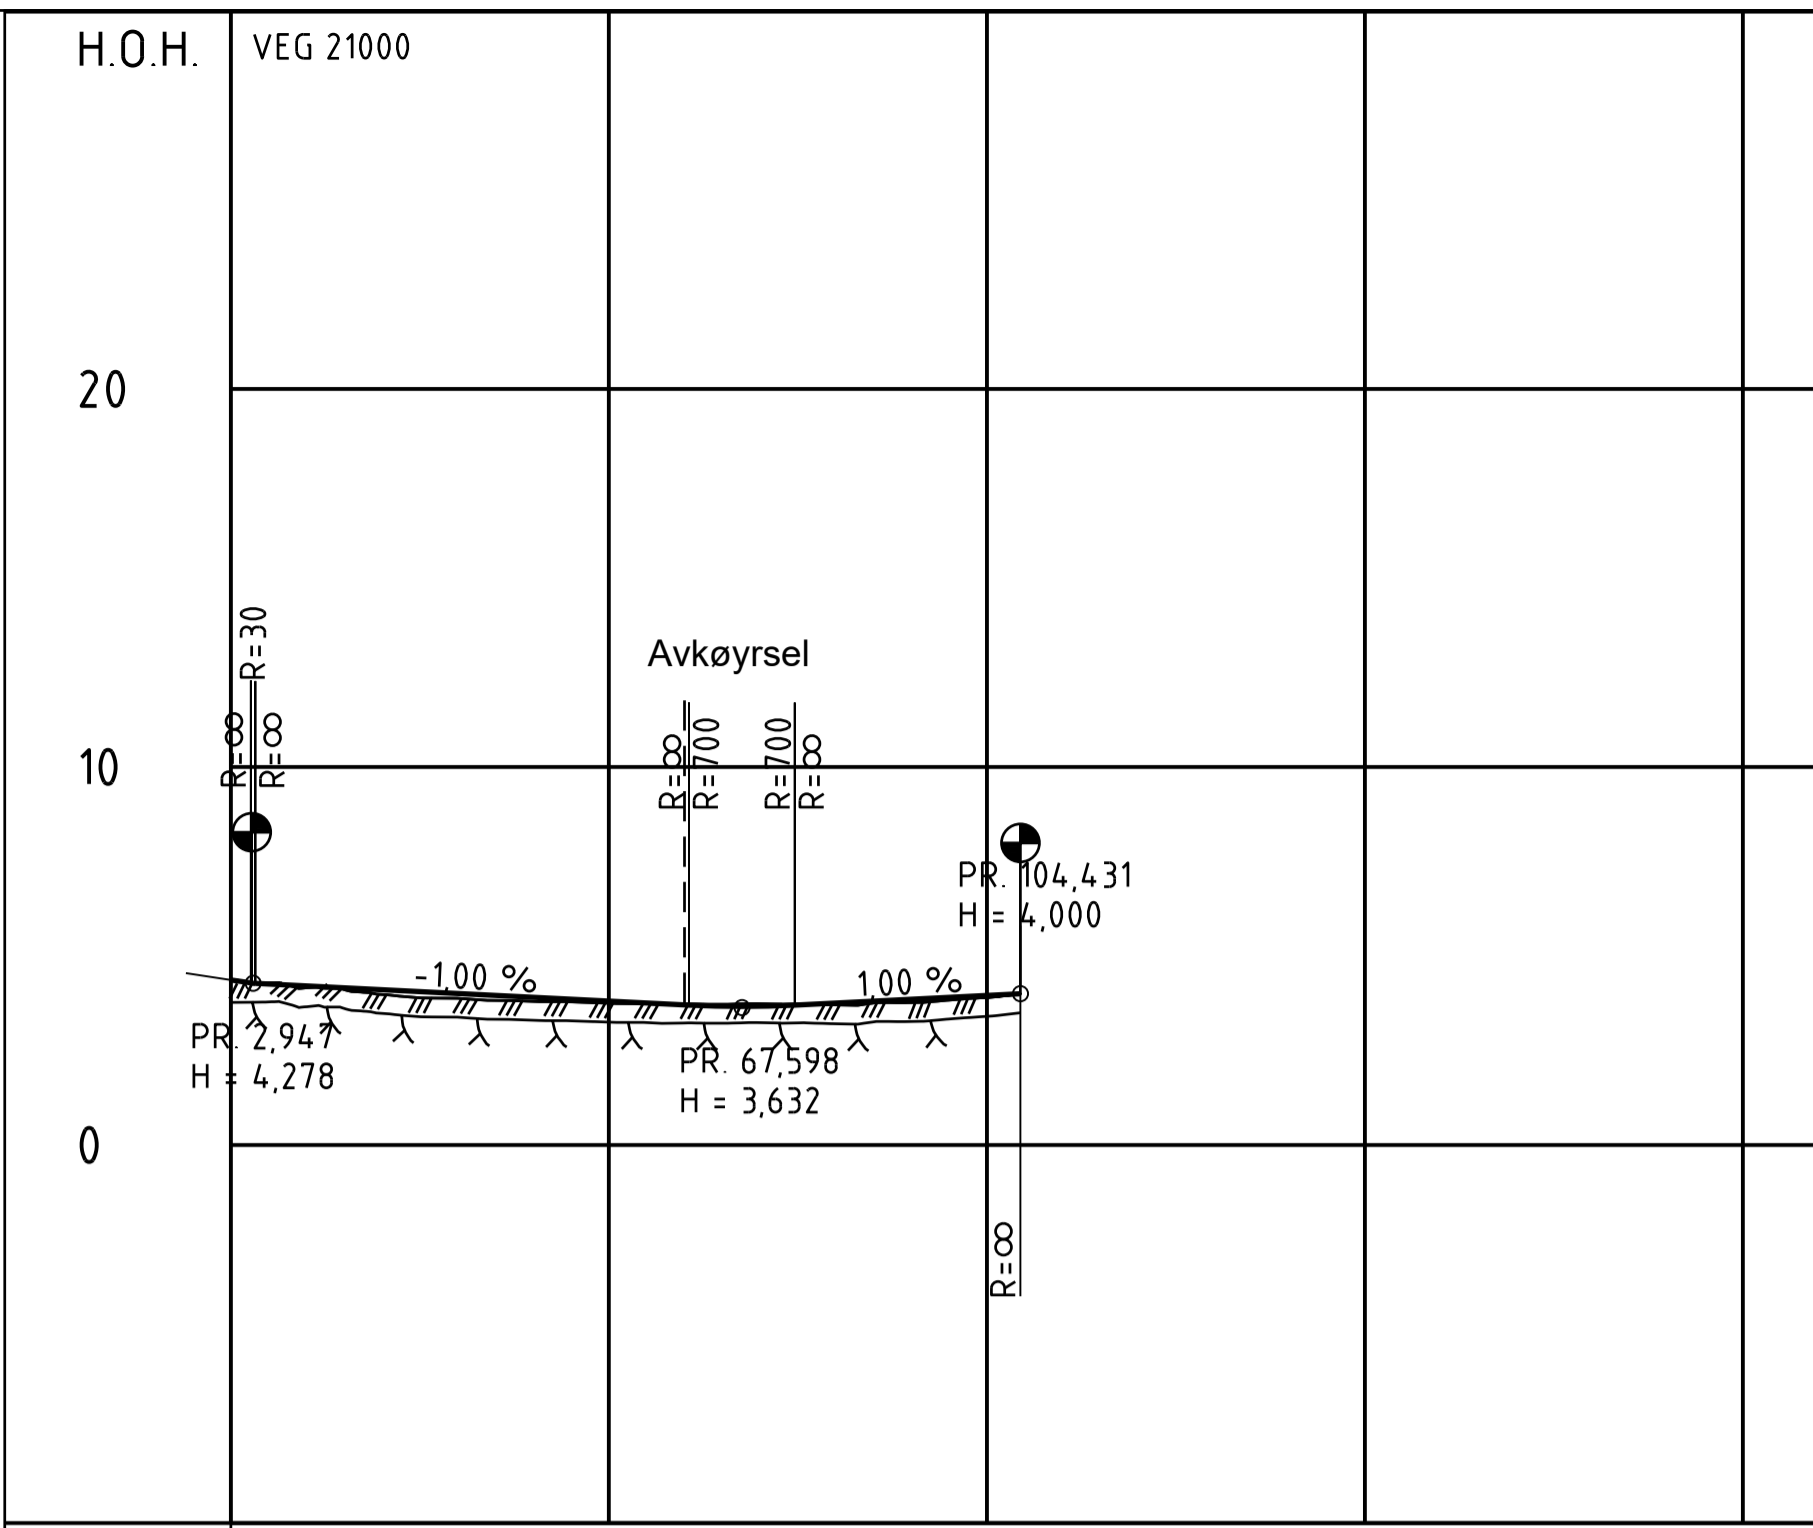

PROFIL NR. 0	50	100	150	200
HOR.KURV.	R=∞	R=∞	R=150	
BREDEDEUTV.	0,55m	0,55m	0,15m	0,15m
TVERRFALL	H.kj.b.k. 5,0%	3,0%	3,0%	2,0%
	V.kj.b.k.			
OVERBYGN.T.				

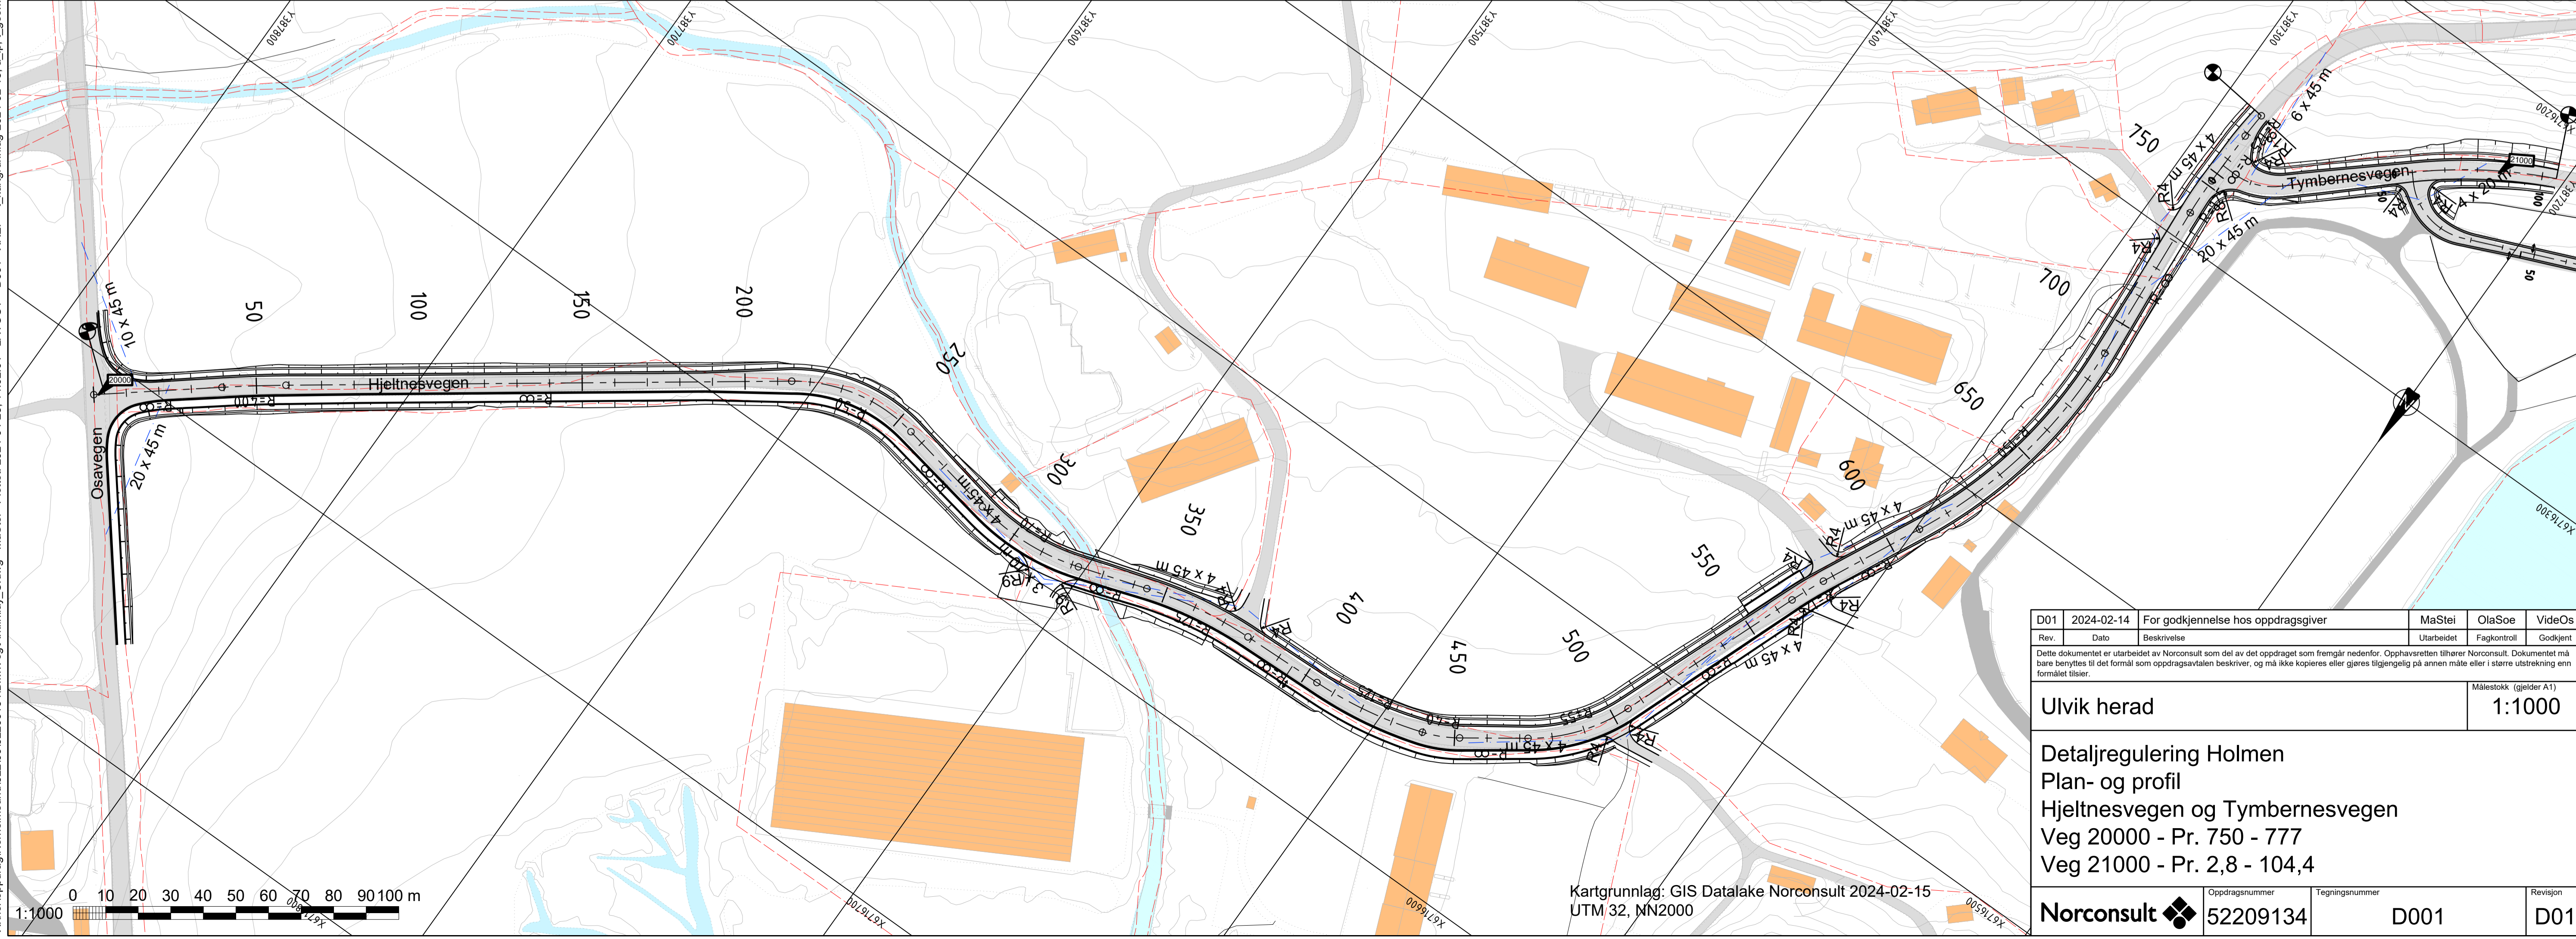

Rev.	D01	2024-02-14	For godkjenning hos oppdragsgiver	MaSteI	OlaSoe	VideOs
				Utarbeidet	Fagkontroll	Godkjent
<small> Dette dokumentet er utarbeidet av Norconsult som del av det oppdraget som fremgår nedenfor. Opphavsretten tilhører Norconsult. Dokumentet må bare benyttes til det formål som oppdragsavtalen beskriver, og må ikke kopieres eller gjøres tilgjengelig på annen måte eller i større utstrekning enn formålet tillater. </small>						
Ulvik herad						Målestokk (gjelder A1)
Detaljregulering Holmen Plan- og profil Hjeltnesvegen og Tymbernesvegen Veg 20000 - Pr. 750 - 777 Veg 21000 - Pr. 2,8 - 104,4						1:1000
Norconsult		Oppdragsnummer	Tegningsnummer	Revisjon		
		52209134	D001	D01		

X:\nor\oppdrag\Norheimsund\52209134\BIN\Veg\A\K\filnavn_C.dwg - MaSteI - Pldtiet: 2024-04-25, 14:02:04 - LAYOUT = D001 - XREF = L_kartgrunnlag_2024-02-15_a_lp_L.geoint

Kartgrunnlag: GIS Datalake Norconsult 2024-02-15
 UTM 32, MN2000